




PART. L

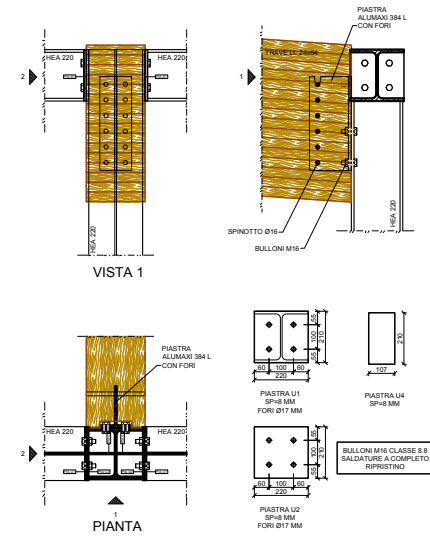


NODO TIPO U

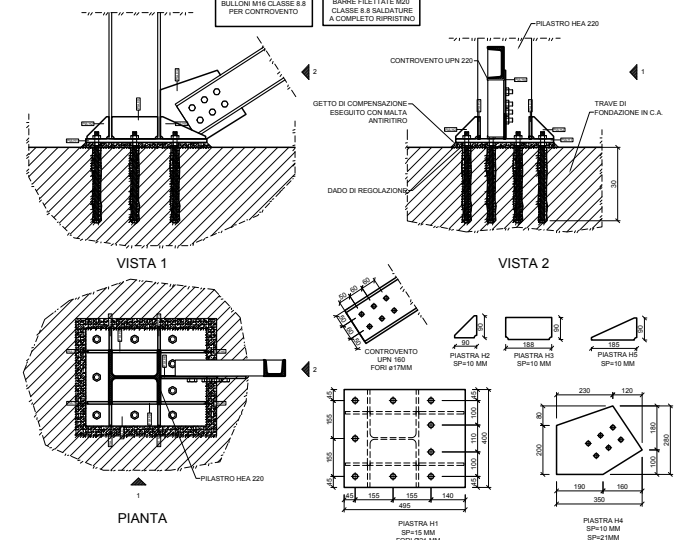


PART. H

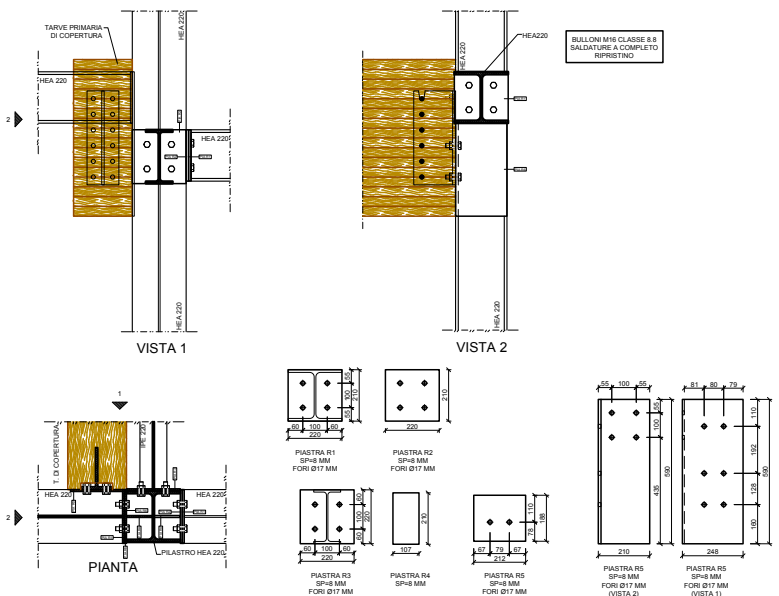


NODO TIPO R

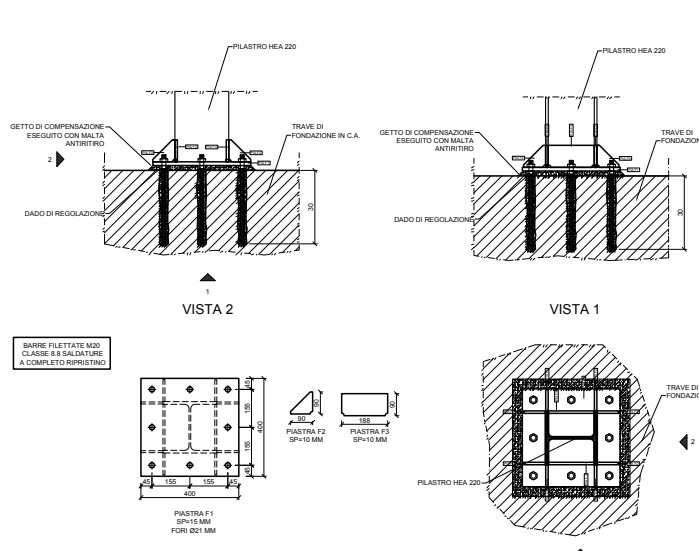


PART. F

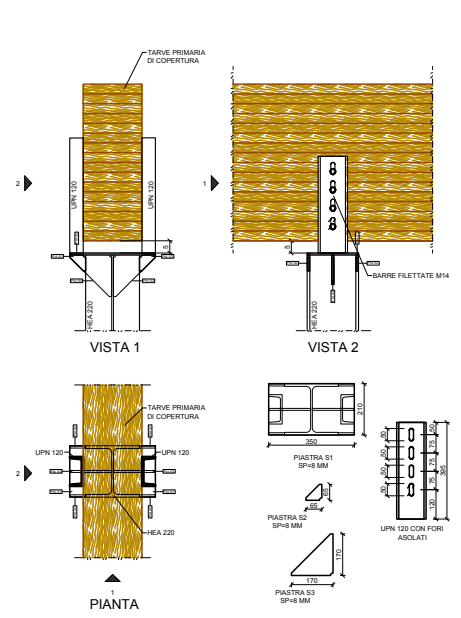


NODO TIPO S

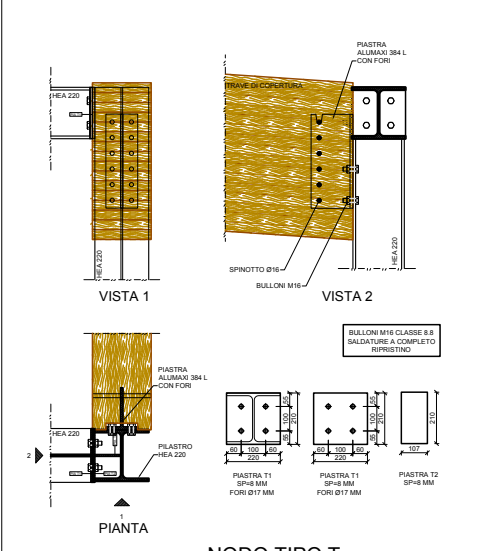

NODO TIPO T

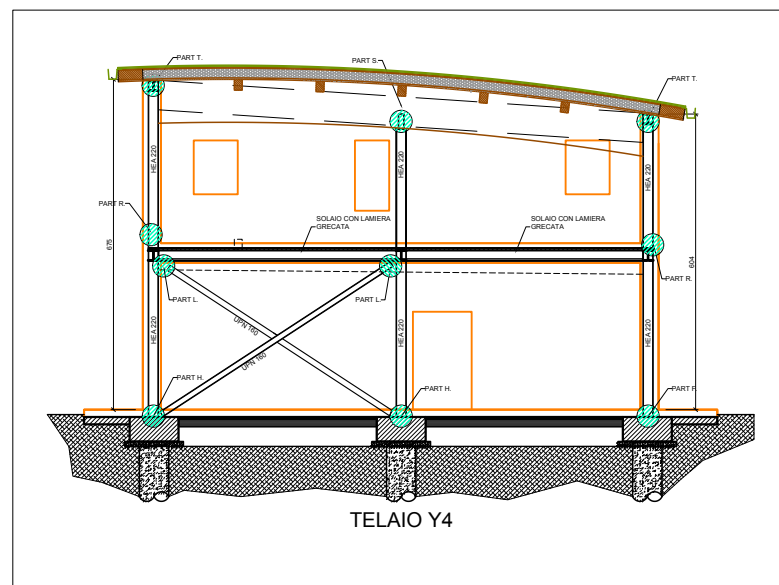

TELAIO Y4

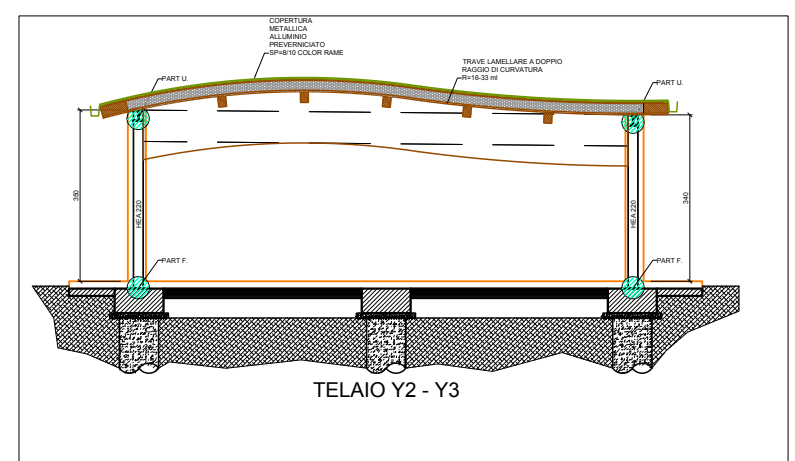

TELAIO Y2 - Y3

COMUNE DI MONTERONI D'ARBIA

STRUTTURALE

PROGETTO ESECUTIVO

MATERIALI:

IL PROGETTISTA DELLE STRUTTURE: _____

IL DIRETTORE DEI LAVORI DELLE STRUTTURE: _____

SPAZIO RISERVATO ALL'UFFICIO: _____

M.A.S. - SERVIZI DI INGEGNERIA - CLAUDIO MARCHETTI INGEGNERE - LEONARDO TORNICELLI INGEGNERE - VIA DELLA FINESTRA 15 - LOC. RENACCO SENNA - TEL. 0577334174 - FAX 0577334175 - WWW.MAS-INGEGNERIA.IT

PROGETTO: REALIZZAZIONE NUOVA SEDE

PROPRIETA': CONFRATERNITA DELLA MISERICORDIA E FRATELLI

LOCALITA': PIAZZA A. DE GASPERI MONTERONI D'ARBIA (GR)

OGGETTO: TELAIO Y2 - Y3 - Y4

SCALA: 1:50 - 1:10 DATA: APRILE 2018

COM 16217

TAV. N° 7